



Sporthal

Gemeentelijke Sporthal

Club: **L-0373**

HVC HELCHTEREN

Adres: Sportstraat 11B



3530 Houthalen- Helchteren

Telf:
Fax:

Contact



Wedstrijdgeving

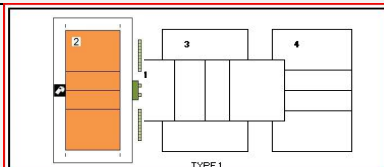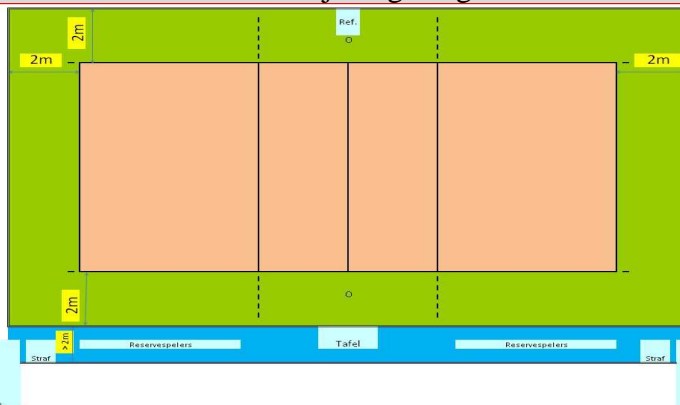

Te respecteren wedstrijdopstelling

Reeks: **D2A**

In de speelzone mag er geen enkel obstakel aanwezig zijn.

Afmetingen


Toeschouwers Max. Toegelaten		Lengte:	42,1 m	Vrije zone speelveld (opslagzone)	minimum 2m
Licht:	340	Breedte:	24 m	Vrije zone speelveld	minimum 2m
Vloer:	Ondergrond: hard Bekleding: synthetisch	Hoogte:	7,0 m	Vrije hoogte tot dakconstructie of eventuele obstakels in de wedstrijdzone van 22mx13m	
Scorebord	Handscorebord	Ruimte Administratie	ok		Kleedkamer ploegen
Verwarming	ok	Ruimte dopingcontrole (+WC)	ok		Kleedkamer officials
		Referentie homologatiecode	1	2	3
		Vooropgestelde code's Divisie	D	B	E
		Homologatiecode veld:	2	D	B

Indien er tijdens de wedstrijd aan de gestelde voorwaarden niet voldaan wordt, dient dit door de scheidsr en/of comm vermeld te worden op het wedstrijdblad.

Algemene Informatie (te respecteren tijdens de wedstrijd)

Code	DIV 1&2 H&D	Omschrijving Homologatiecodes aangepast vanaf 2012
1 Vrije Zone	D	D minimum 2m naast zijlijn en achter achterlijn
2 Hoogte	B	B minimum 7m
3 Verlichting	E	E 300 Lux of meer
4 Vloer	B	B Vaste ondergrond met parket/synthetisch
5 Lijnen	C	C Afbakeningslijnen met kruisende lijnen in andere kleuren
6 Palen/Net	B	B Vaste palen van 2,55m met verplaatsbare bevestigingspunten
7 Platform Ref.	B	B vast platform met mogelijkheid van te staan en te zitten
8 Kleedk.Sp	B	B afzonderlijke kleedkamer met gezamenlijke douches
9 Kleedk.Ref	B	B met enkel lavabo
10 EHBO	C	C aanwezigheid van verbanddoos + coolspray/coolbox met coolpack
11 Verwarming	A	A Minimum 16°C
12 Opw/Strafzone	B	B Opwarmingszone 9m ² en strafzone (één stoel) naast spelersbank, niet afgelijnd.

Enkel toegelaten te spelen op het terrein zoals vermeld op het homologatiebewijs.(alle Divisie reeksen)

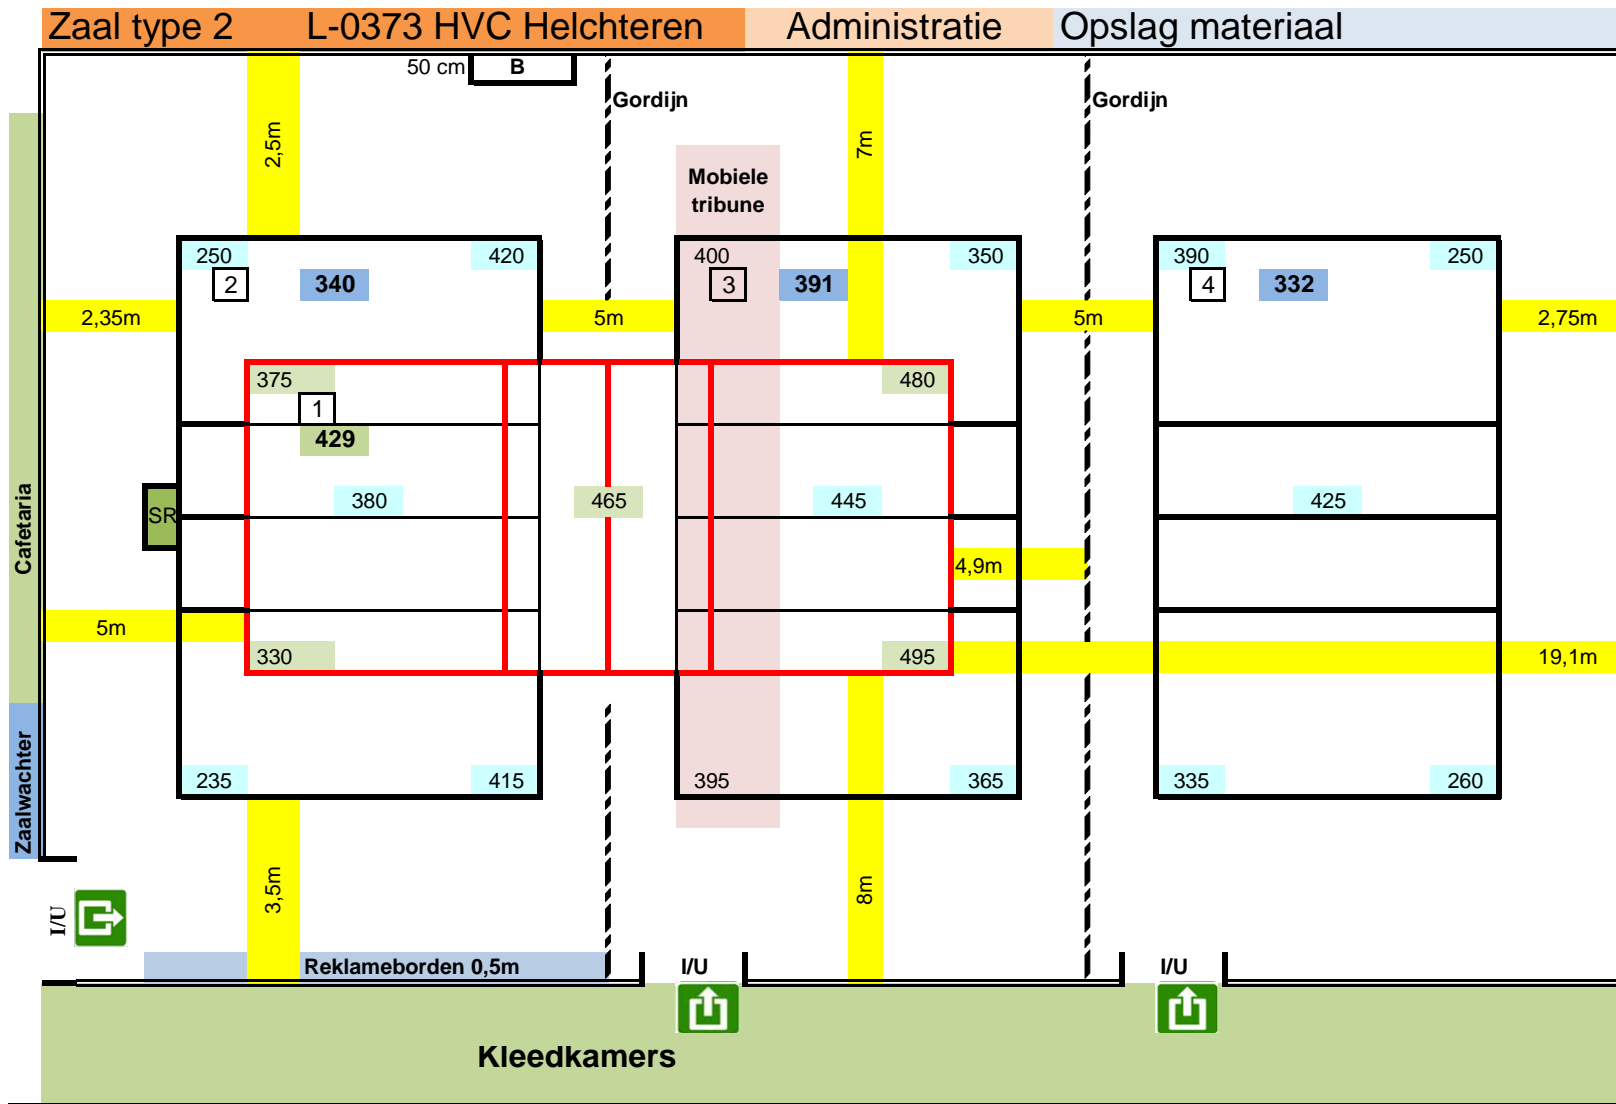


Boven terrein 2 zijn 3 lichtarmaturen defect bij de inkom sporthal zie 235 lux zullen hersteld worden,

De basketring boven de vrijzone achterkant geeft geen hinder voor de opslag

Hoogte: 8,64/7m
Vloer: synt hard
LxB: 42,1 x 24 m

Jan Voortmans
Homologatie verantwoordelijke KLVV / VVB

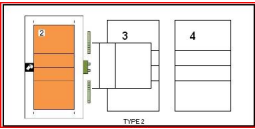Zaal: <i>Gem. Sporthal Helchteren</i> Adres: <i>Sportstraat - 3590 Helchteren</i>		2016 - 17		VVB-Div		Homologatie/Dossiernummer <i>D-3530-L 0373</i>		
Club: <i>Helchteren - HVC</i>		NR: <i>L-0373</i>				Opmeting & verificatie		
				Veld		H-Code		
1	Wedstrijdveld: 	2 F E D C B A 1 1.5 2 3 5 6.5		Zaaloppervlakte: LxB veld 9x9m afw < 1/1000	42,1 X 24	ok	D	
				Aanvalslijnen Opslagzone Afstand palen Obstakels	ok ok ok geen			
2	Vrije hoogte:	D C B A 6 6.5 7 9		Hoogte dak: Onderkant constructie: Obstakels 9x18: Obstakels 13x22:	8,64m 7m geen geen			B
3	Lichtsterkte	F E D C B A 250 300 400 500 750 1000		meetpunten veld meetpunten vrije zone 2&2m	340 Lux ok			E
4	Speelvloer (schokabsorberend)	A A B B		Zwevend parket Zwevend synth Hard parket Hard synth	XX			B
5	Belijning	A B D C		Enkel Volley ingekleurd Volley ingekleurd met lijnen Niet ingekleurd, met andere lijnen	XX		C	
6	Net, palen, antennes	A B		Palen Telescopisch Palen vast 2,55m Net & antennes Beschermmateriaal	ja ok ok ok		A	
7	Scheidsrechters platform:	A B		hoogte verstelbaar staan en zitten enkel staan	ok		B	
8	Kleedruimtes ploegen	D C B A		Aantal en Type Grootte m² Kleerhangers +/- 25 Aantal Douches WC Sleutel	8 B / 4 A 28 ok 6 ja ja		A	
9	Kleedruimtes scheidsrechters	C B A		Aantal en Type Grootte m² Kleerhangers >5 Aantal douches WC Sleutel	2 A 12 ok ja ja ja		A	
10	EHBO ruimte/koffer	A B C		Hulpdiensten Lokaal Koffer	ok		C	
11	Temperatuur: A(>16°C)	A		CV van de zaal voorzien >16)c min 10°C	ok		A	
12	Warming-up ruimte (afgebakend; mat of vloertegels toegestaan) Strafruimte (afgebakend; mat of vloertegels toegestaan)	A B C		Afgebakend achter Niet afgebakend naast Geen opwarmzone beschikbaar	XX		B	

materialen		
Nethoogtemeter		ok
Hand scorebord		ja
Elektronisch/digitaal scorebord – centrale bediening (niet verplicht)		ja
Defibrillator aanwezig		ja
Ballenspanningsmeter		ok
Wisselbordjes (2) – nummers 1-18		ok
Stoelen teamofficials en wisselers (2x10) / banken		ja
Controleruimte documenten en administratie		ja
Toeschouwerscapaciteit	Tribune zitplaatsen	96
	Staanplaatsen	70

Naam afgevaardigde club:

Datum uitvoer homologatie: 16/09/2016

<p><i>Zaal: Gem. Sporthal Helchteren</i></p> <p><i>Club: Helchteren - HVC</i></p> <p><i>NR L-0373</i></p>	<p>VVB-Div</p>	<p>Homologatie/Dossiernummer <i>D-3530-L 0373</i></p> <p>Opmeting & verificatie</p>			
		<table border="1"> <tr> <td>Veld</td> <td></td> <td></td> </tr> </table>	Veld		
Veld					

Bijkomende informatie :

3 Armaturen van TL-lampen zijn defect worden zo spoedig mogelijk hersteld aan de kant scheidsrechter

Inbreuken tegen de homologatievoorschriften (in orde te brengen)

Jan Voortmans
Homologatie verantwoordelijke KLVV / VVB